

Gemeinde Murr

Sanierungsgebiet "Ortskern Murr III"

Lageplan zur Satzung über die förmliche Festlegung des Sanierungsgebiets "Ortskern Murr III"

Hinweis:
Der Lageplan ist Bestandteil der Satzung über die förmliche Festlegung des Sanierungsgebiets "Ortskern Murr III"

Verfahrensvermerke


Satzungsbeschluss:06.05.2014.....


Ausgefertigt für die
ortsübliche Bekanntmachung:07.05.2014.....


Murr, den

Torsten Bartzsch
Bürgermeister

Ortsübliche Bekanntmachung
In Kraft getreten am:16.05.2014.....

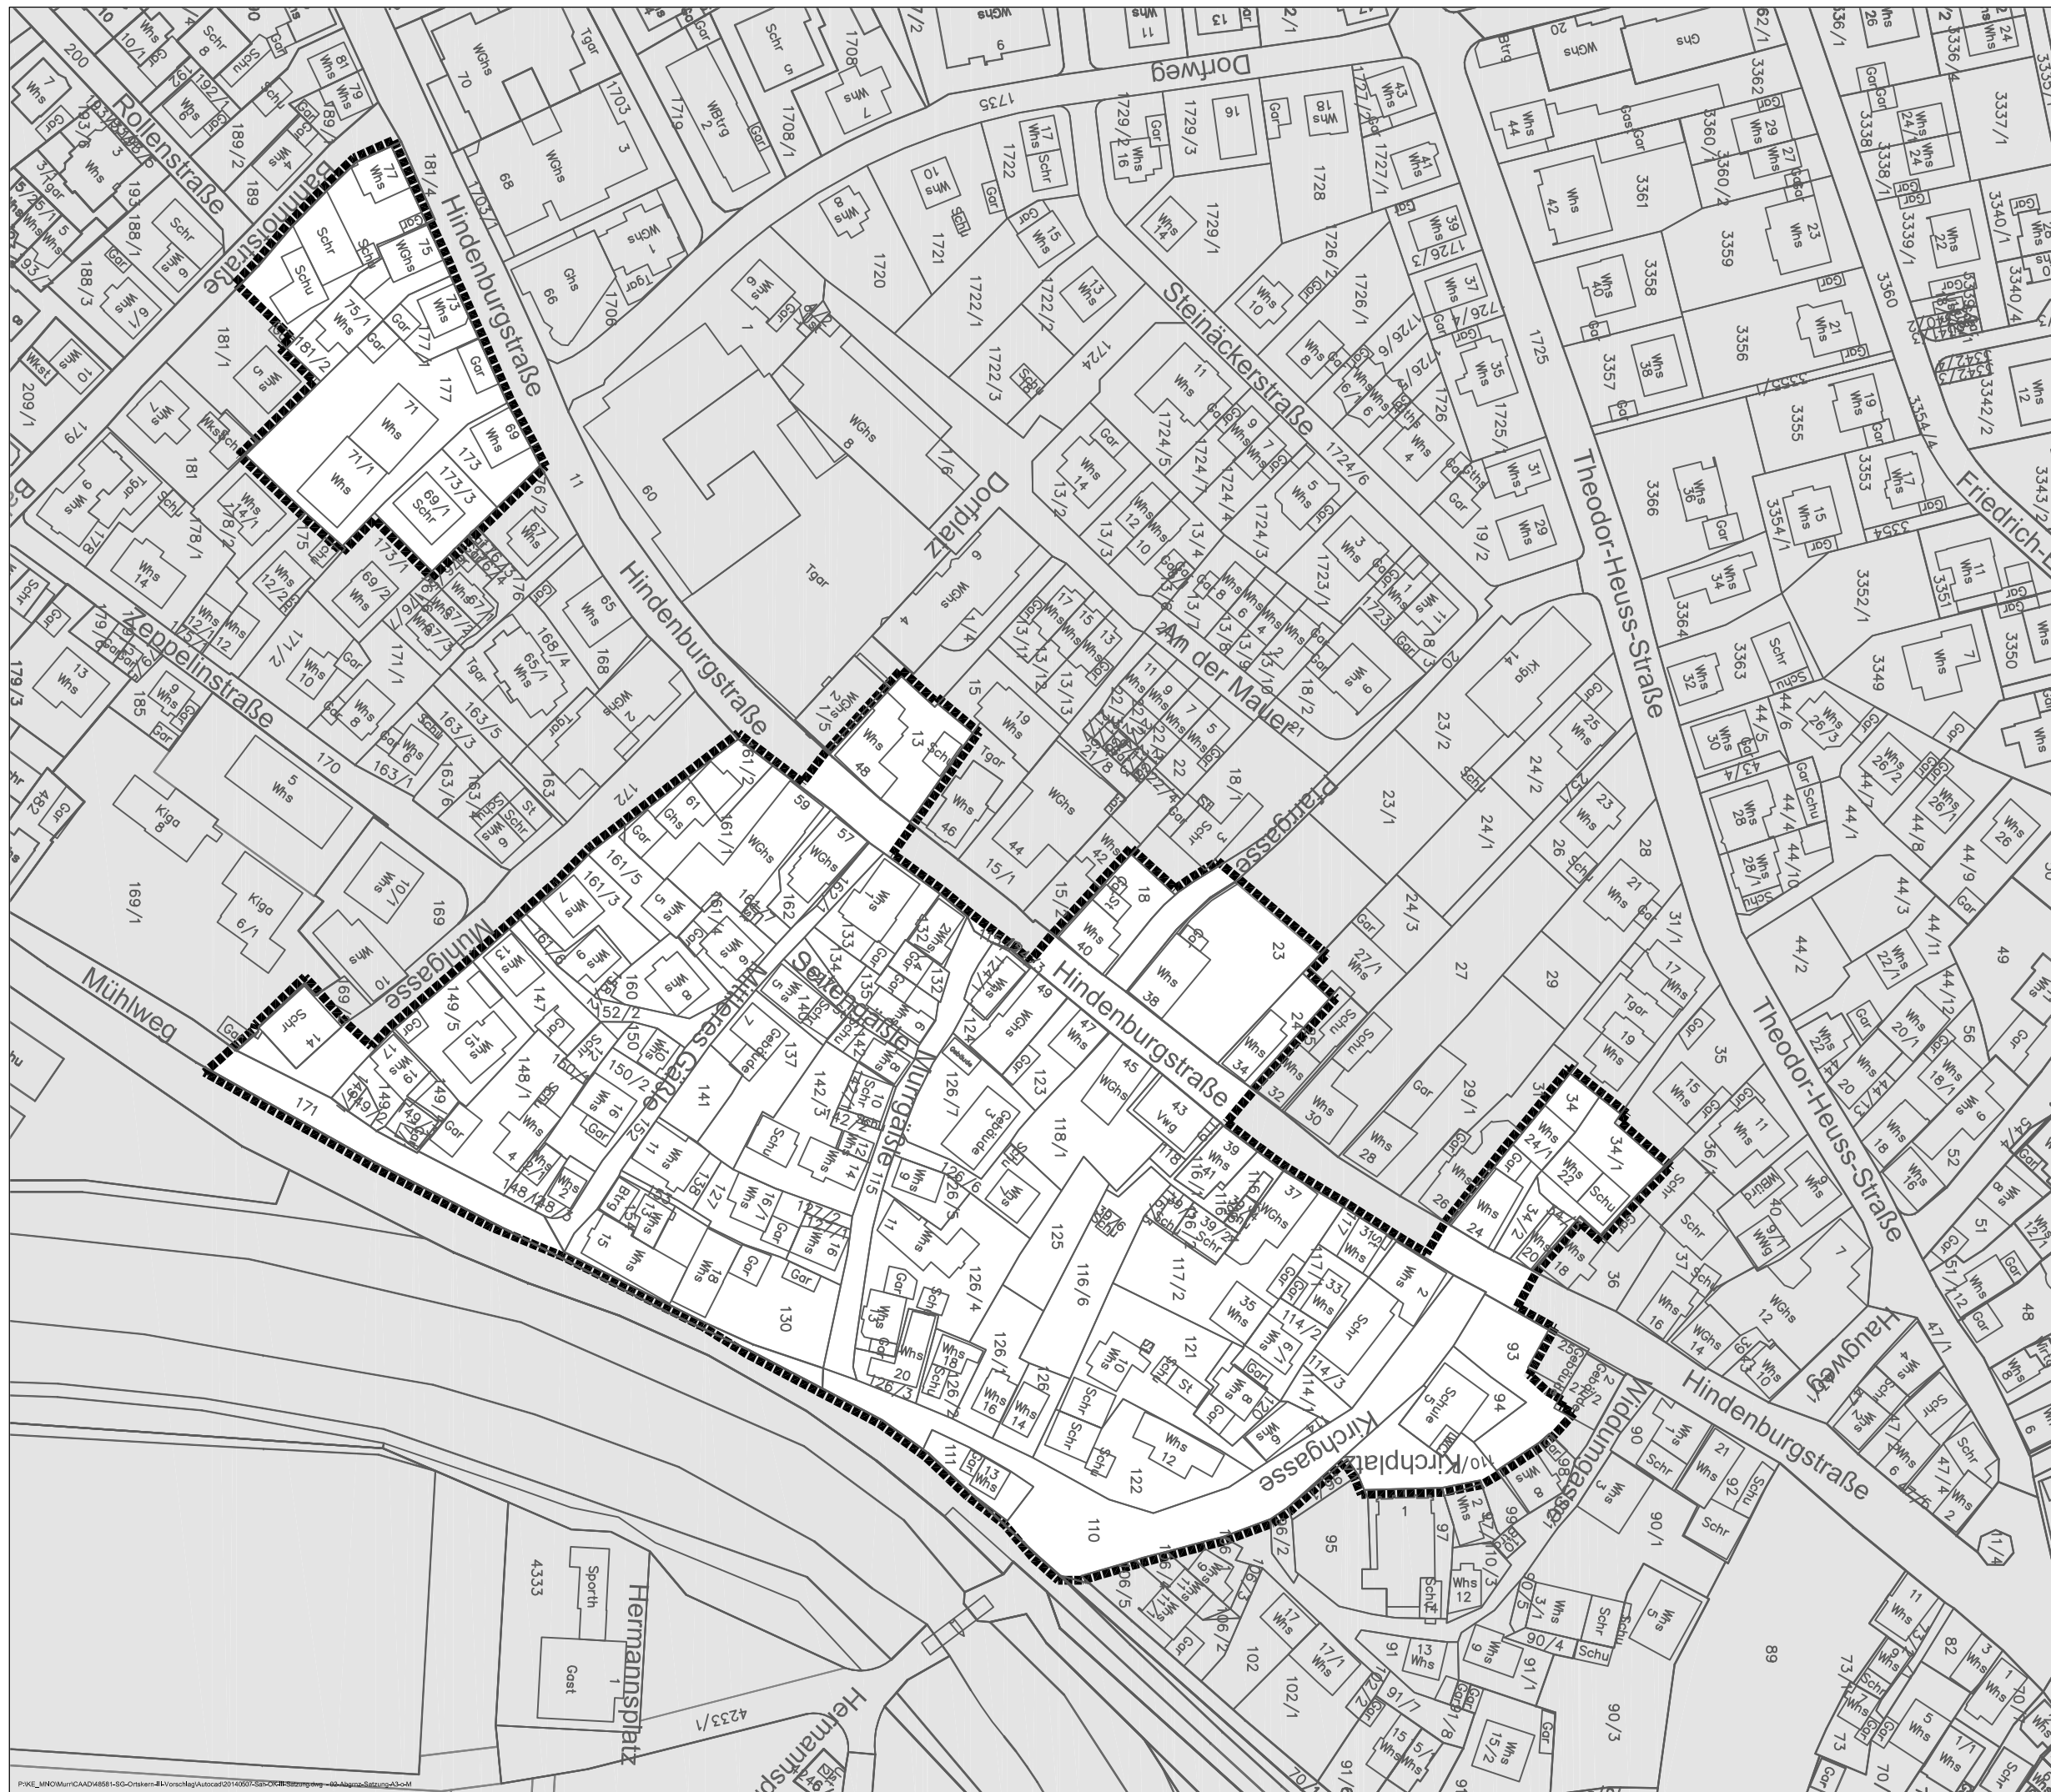

 Abgrenzung Sanierungsgebiet (34.154 m²)

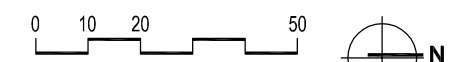

M 1:1000 (Originalmaßstab DIN-A2)
Stuttgart
28.04.2014 Stegela / Kramer

LBBW Immobilien **Kommunalentwicklung** GmbH
Fritz-Elsas-Straße 31, 70174 Stuttgart