



Abgrenzung des Geltungsbereiches



WB	GBH _{max} = 11,25 m ü. EFH _{max}
0,6	1,6
a	SD 30°-45°/ FD/PD 10°

WB	GBH _{max} = 14,50 m ü. EFH _{max}
0,6	1,6
o	SD 30°-45°/ FD/PD 10°

WB	GBH _{max} = 9,75 m ü. EFH _{max}
0,6	1,6
o	SD 30°-45°/ FD/PD 10°

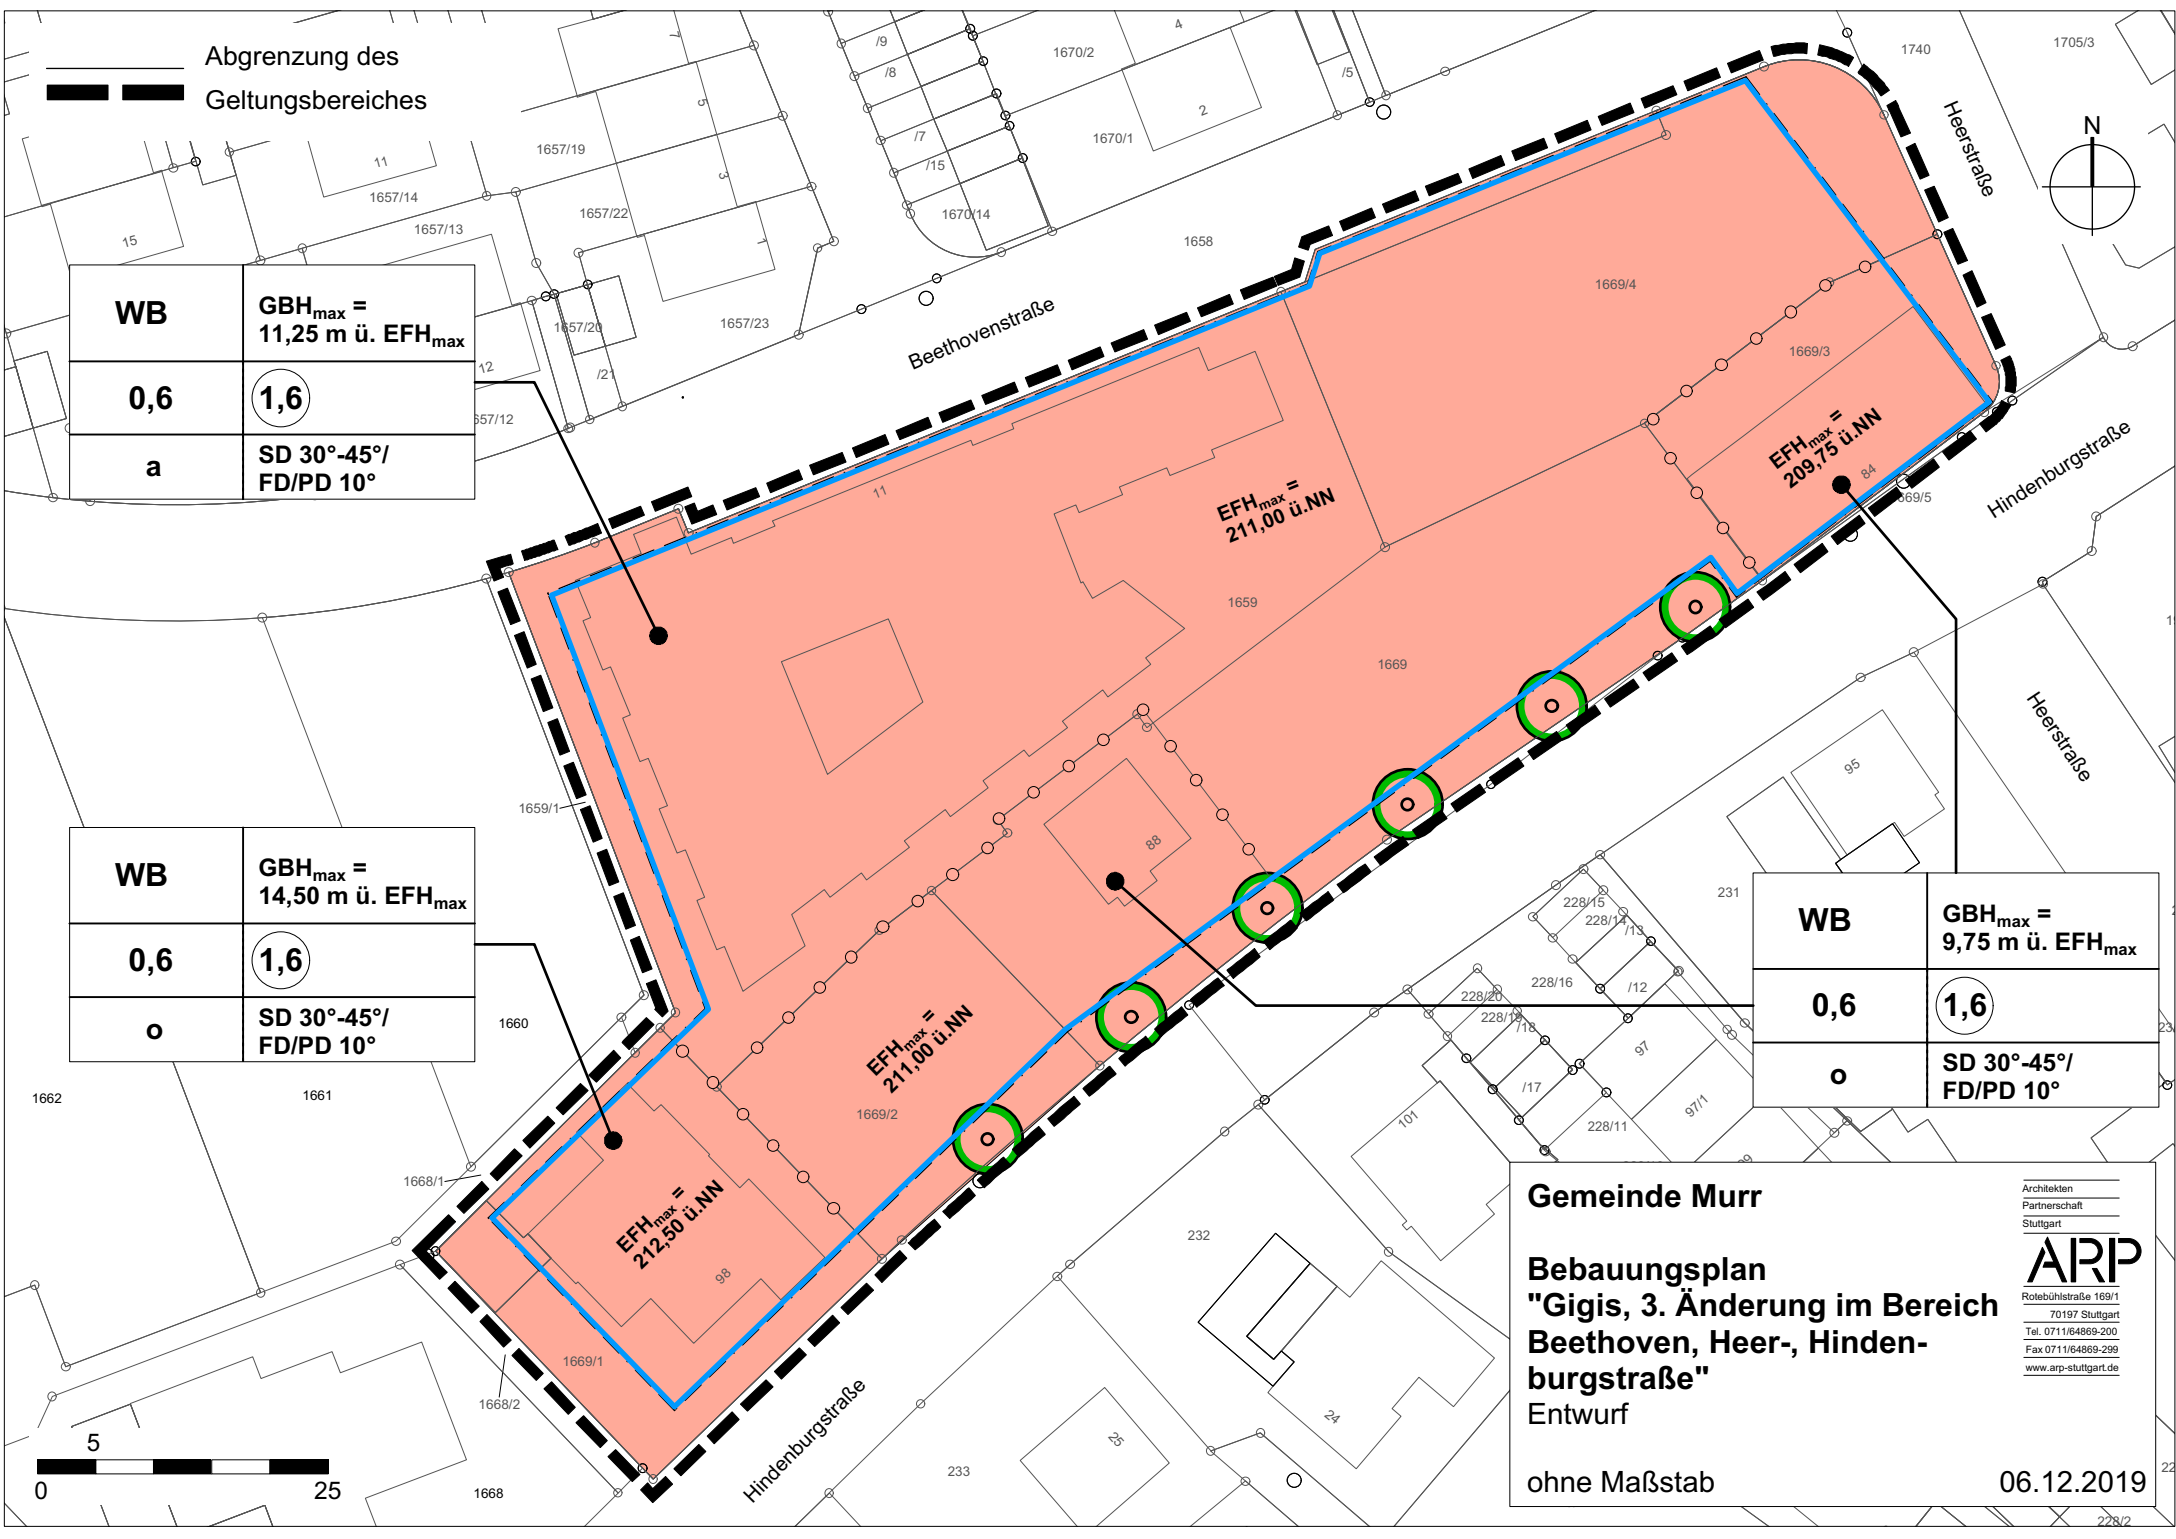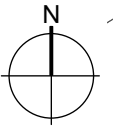

Gemeinde Murr

**Bebauungsplan
"Gigis, 3. Änderung im Bereich
Beethoven, Heer-, Hinder-
burgstraße"**
Entwurf

ohne Maßstab

06.12.2019

Architekten
Partnerschaft
Stuttgart

ARP
Rotenbühlstraße 169/1
70197 Stuttgart
Tel. 0711/64869-200
Fax 0711/64869-299
www.arp-stuttgart.de